BESTUHLUNGS- UND RETTUNGSPLAN

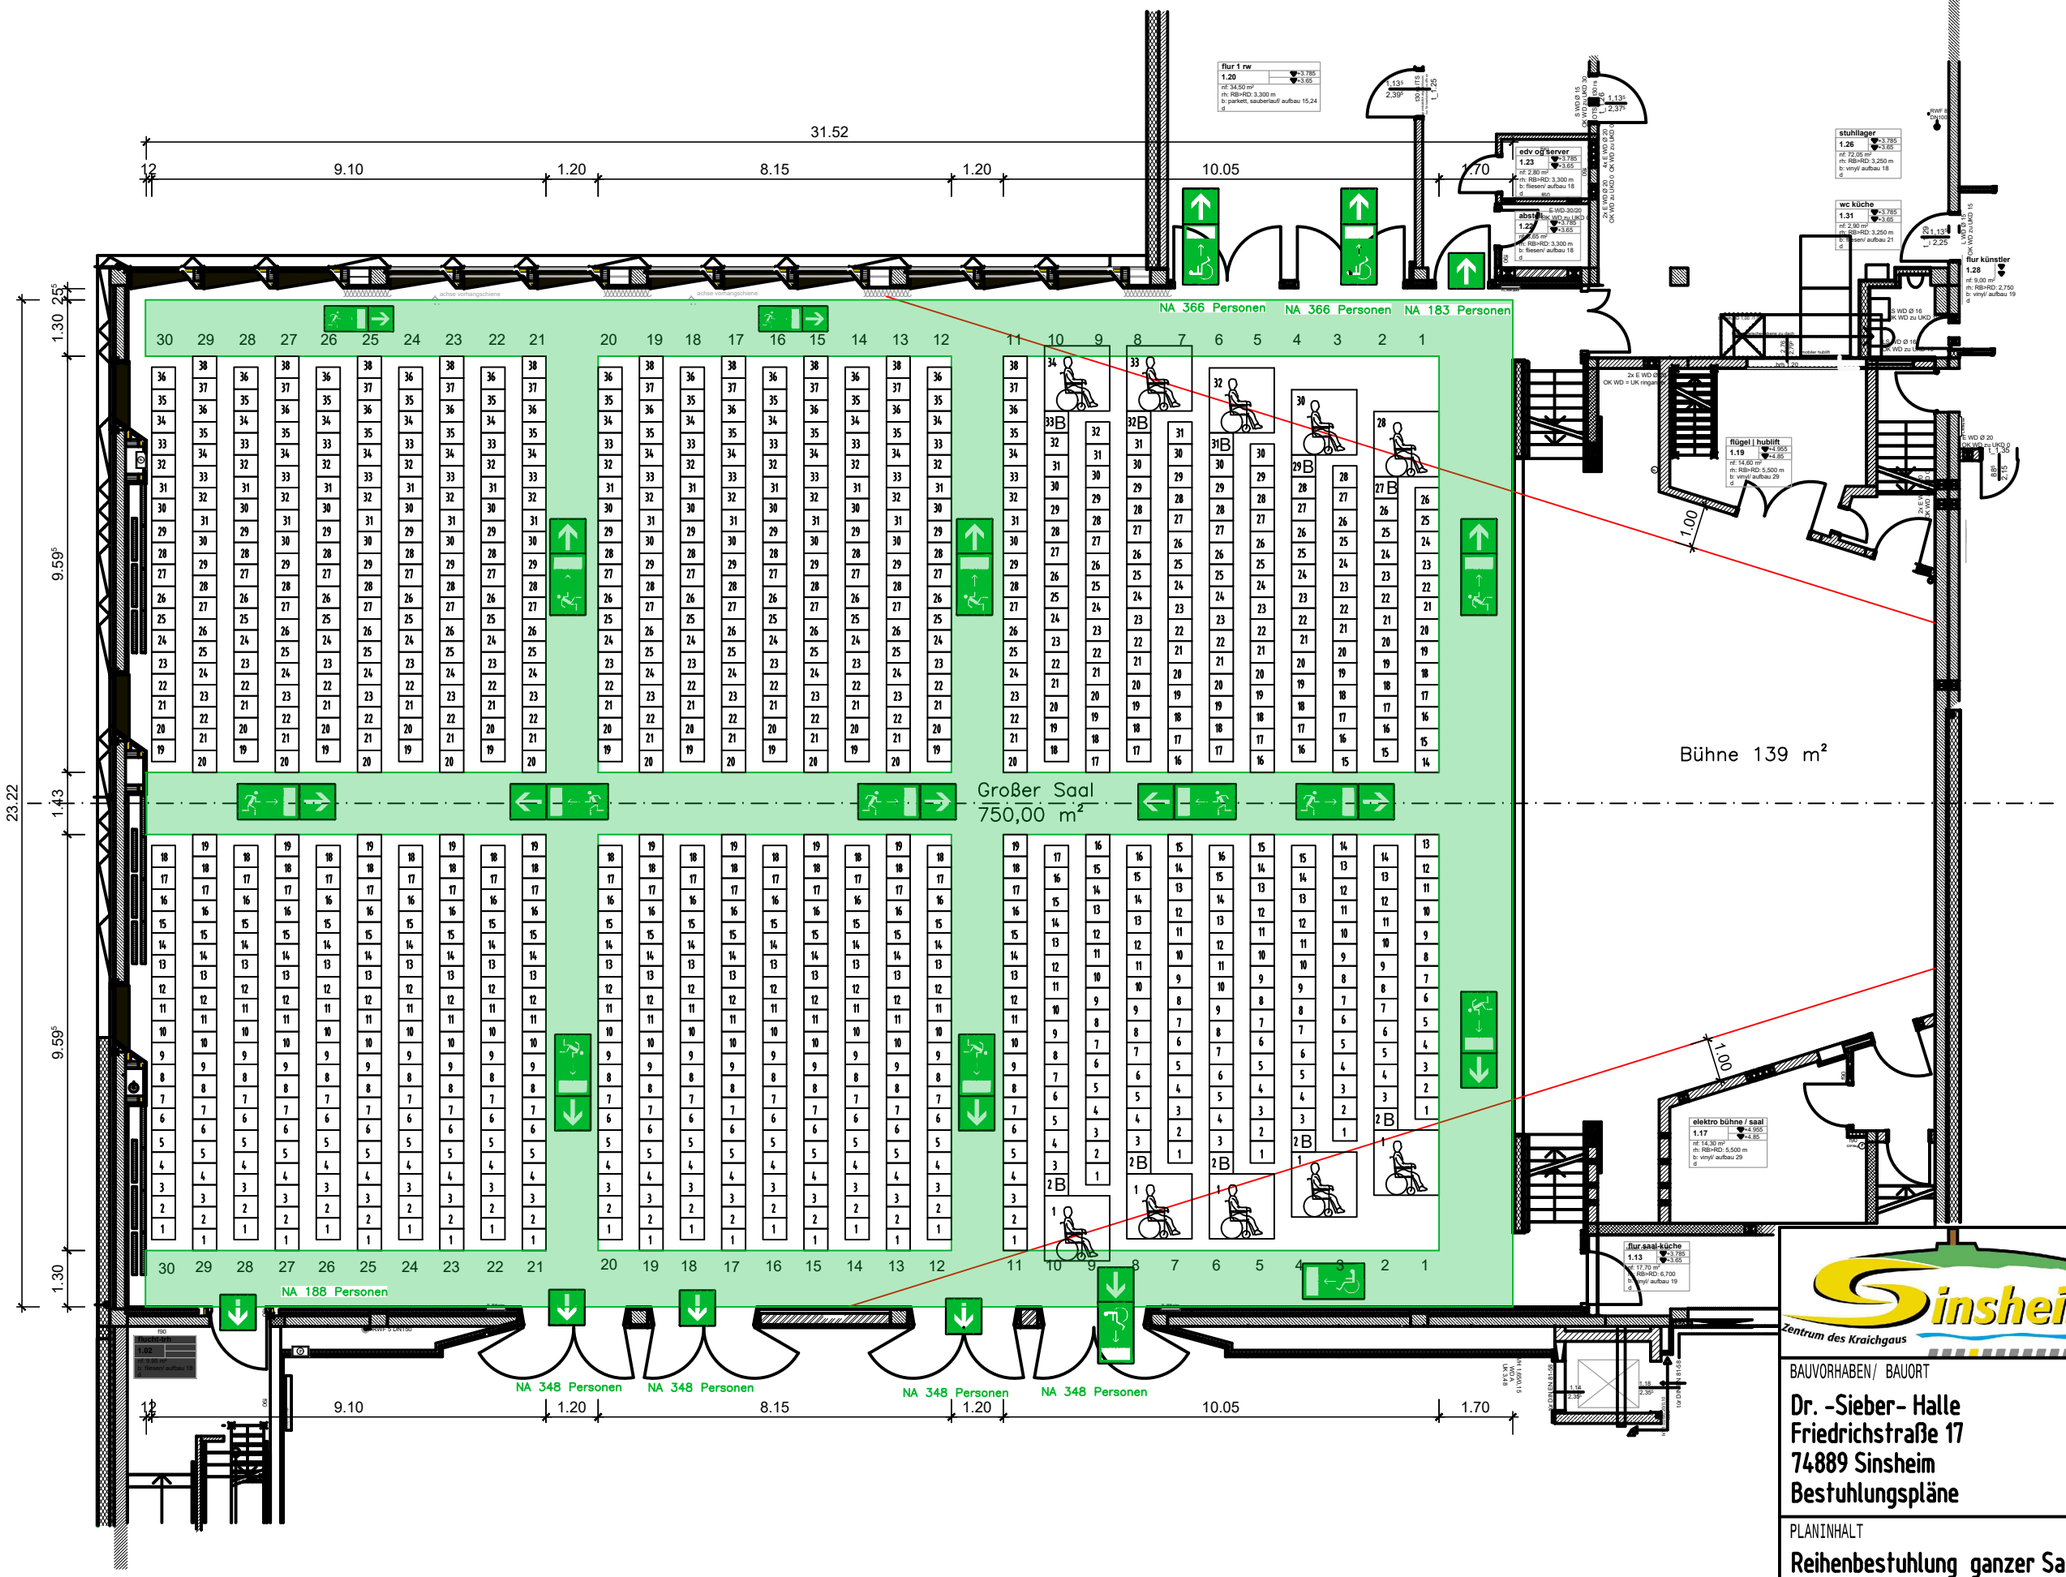

BESTUHLUNG

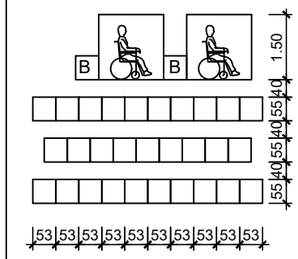

Die Stühle der einzelnen Reihen sind fest miteinander zu verbinden.

LEGENDE

- RETTUNGSWEG / NOTAUSGANG
- RICHTUNGSANGABE
- FLUCHT- UND RETTUNGSWEG
- RETTUNGSWEG / NOTAUSGANG FÜR BEHINDERTE
- ROLLSTUHLFAHRER MIT BEGLEITPERSON

BESTUHLUNG

1044 Besucher --- davon 10 Plätze für Rollstuhlfahrer --- 1034 Stühle

Die eingezeichneten Rollstuhlfahrerplätze können bei Bedarf bestuhlt werden.

Die Fluchtwege des Saals OG sind für 1499 Besucher ausgelegt

STADT SINSHEIM
AMT FÜR GEBÄUDEMANAGEMENT
WILHELMSTRASSE 14-18
74889 SINSHEIM
TEL. 07261-404370
Fax. 07261-4044564
email. tgm@sinsheim.de

BAUVORHABEN/ BAUORT **Dr. -Sieber- Halle** **Friedrichstraße 17** **74889 Sinsheim** **Bestuhlungspläne**	PLAN NR. **01** MST **---** DATUM **03.12.2024** PLOTDATUM **03.12.2024**
PLANINHALT **Reihenbestuhlung ganzer Saal ohne FOH**	CAD **Schni** BLATTGRÖSSE

W:\65_CAD\SINSHEIM\FRIEDRICHSTR_17_DSH_STADT\BESTUHLUNGSPLÄNE NACH SANIERUNG\2024_NEU_STÜHLE SRL_55 CM\01 REIHENBESTUHLUNG.DWG