


BESTUHLUNGS- UND RETTUNGSPLAN

BESTUHLUNG

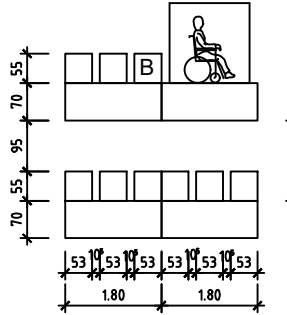

Die Stühle der einzelnen Reihen sind fest miteinander zu verbinden.

LEGENDE


- RETTUNGSWEG / NOTAUSGANG
- RICHTUNGSANGABE
- FLUCHT- UND RETTUNGSWEG
- RETTUNGSWEG / NOTAUSGANG FÜR BEHINDERTE
- ROLLSTUHLFAHRER MIT BEGLEITPERSON

BESTUHLUNG

158 Besucher --- davon 2 Plätze für Rollstuhlfahrer --- 156 Stühle, 54 Tische

Die eingezeichneten Rollstuhlfahrerplätze können bei Bedarf bestuhlt werden.

Die Fluchtwege des Saals OG sind für 1499 Besucher ausgelegt

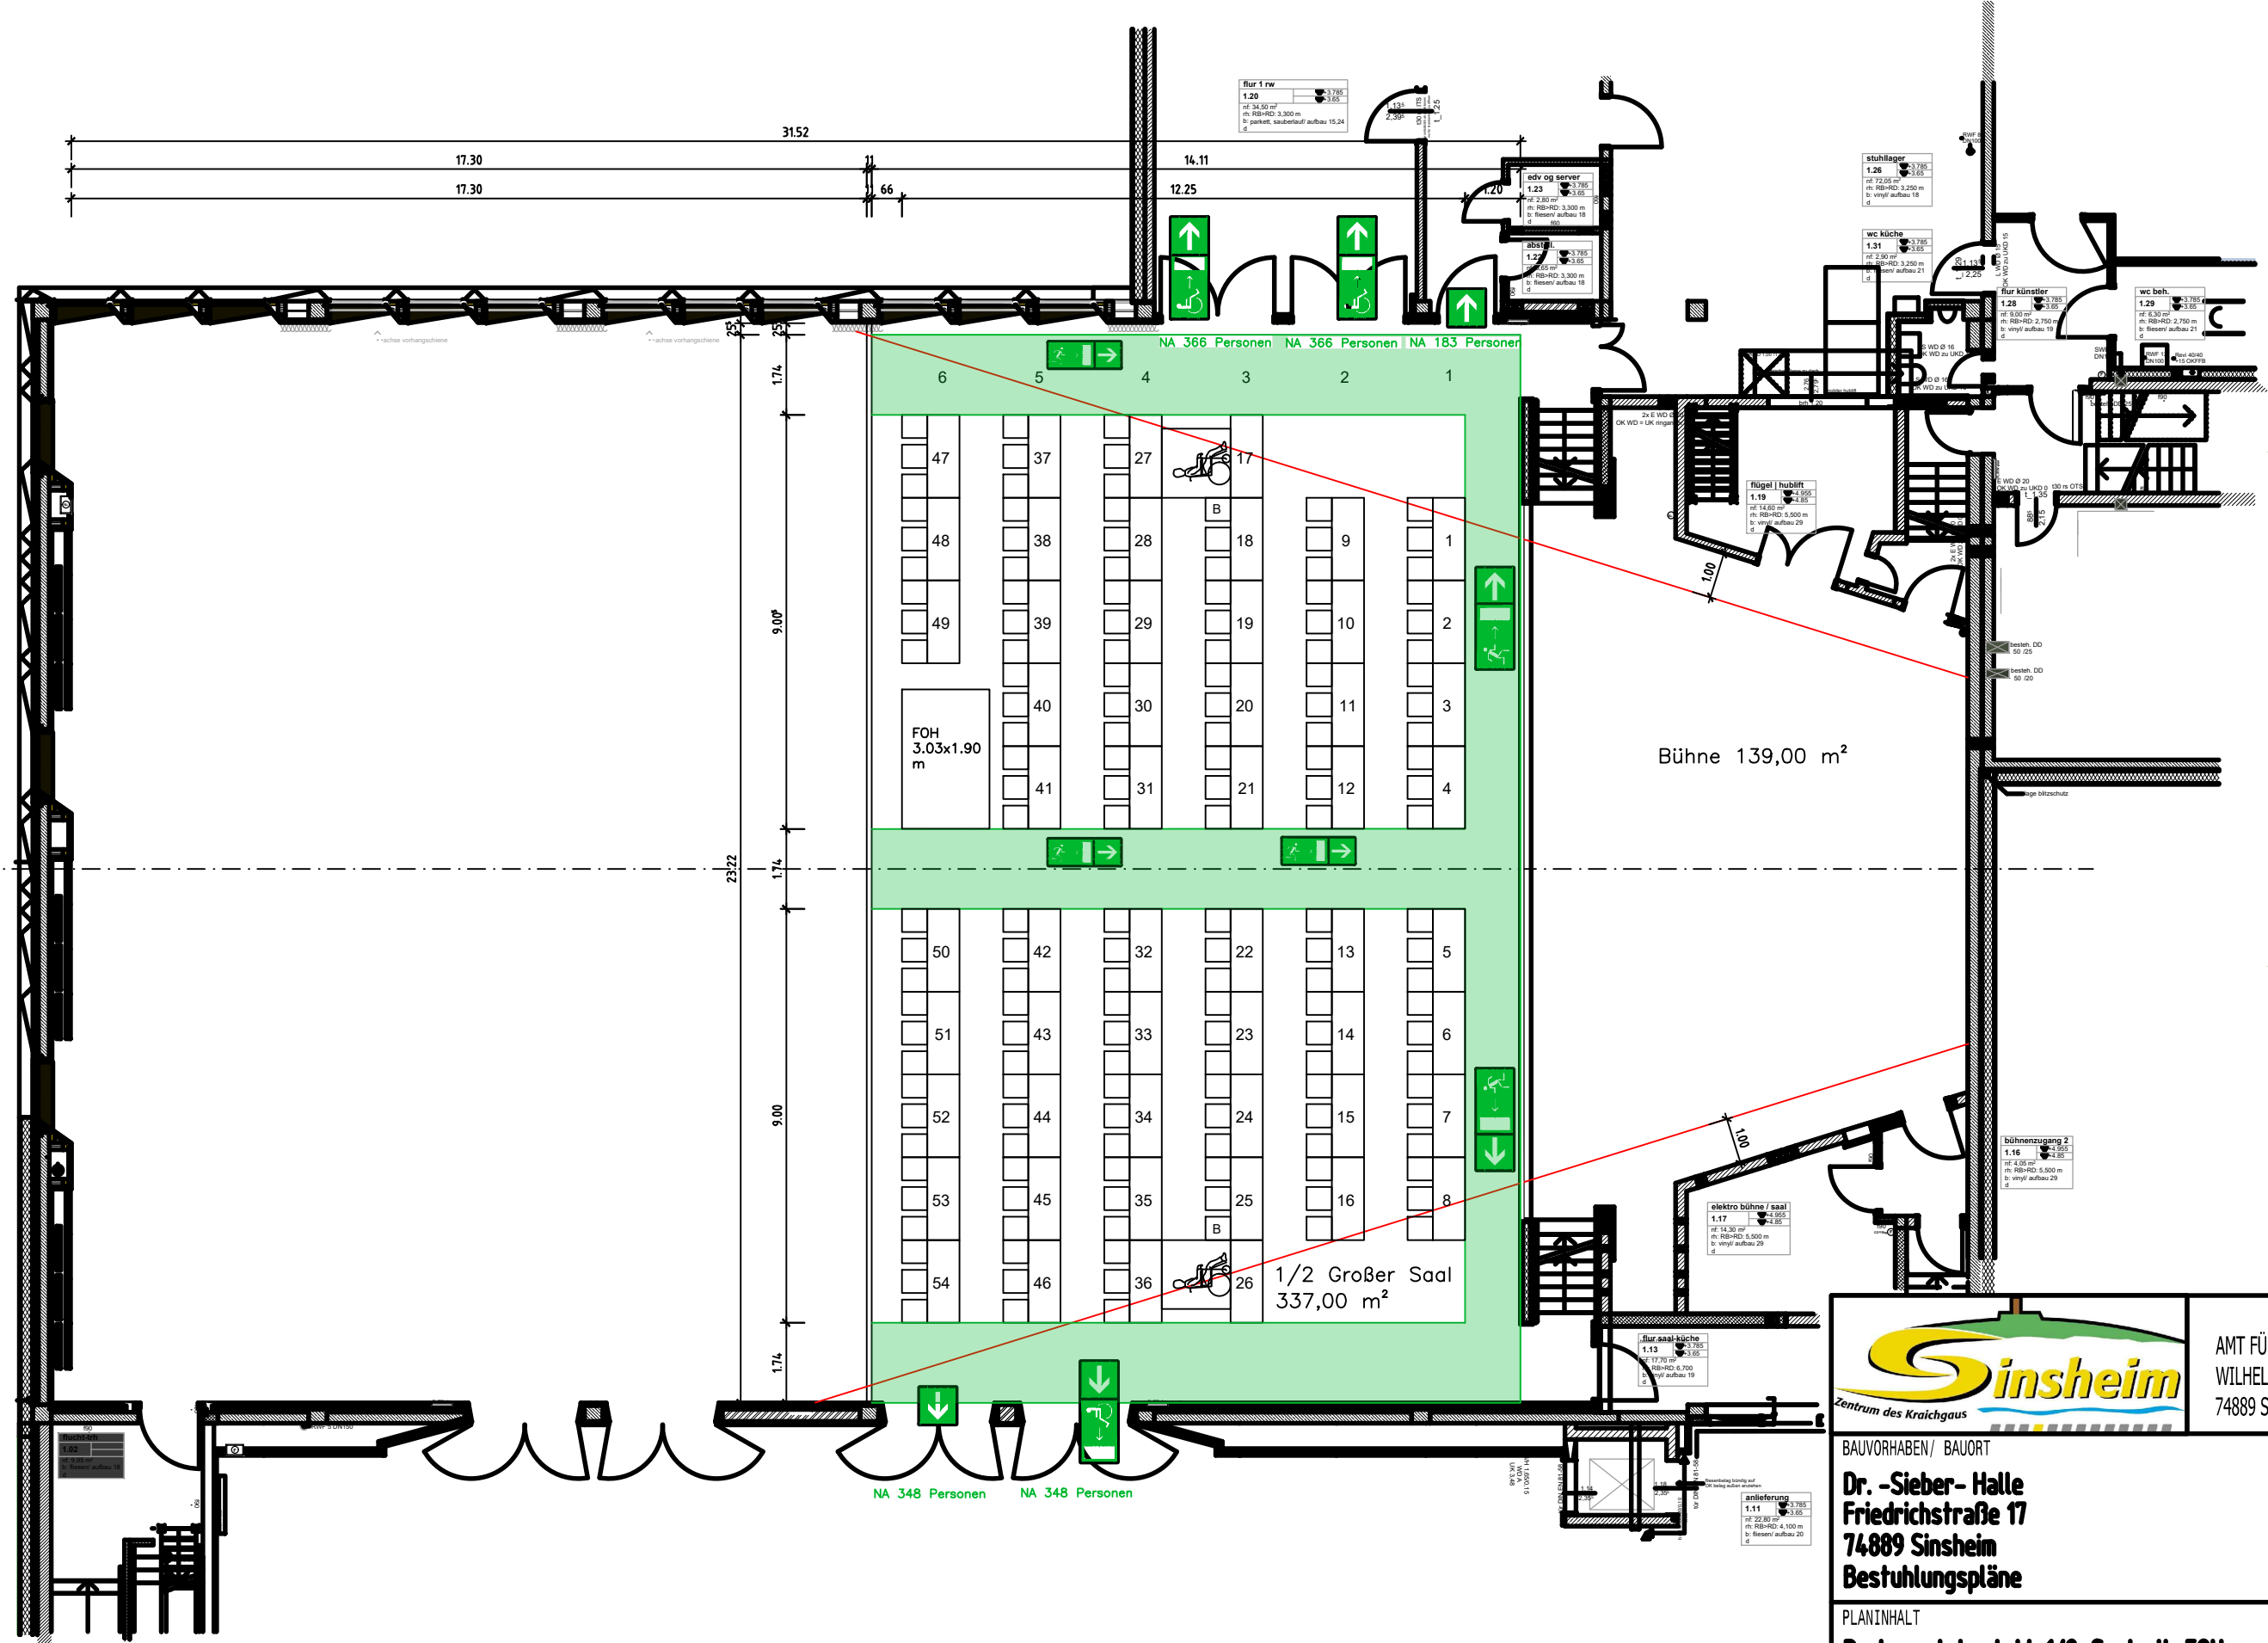



STADT SINSHEIM
AMT FÜR GEBÄUDEMANAGEMENT
WILHELMSTRASSE 14-18
74889 SINSHEIM

TEL. 07261-404370
Fax. 07261-4044564
email. tgm@sinsheim.de

BAUVORHABEN/ BAUORT	PLAN NR.	13
Dr. -Sieber- Halle Friedrichstraße 17 74889 Sinsheim Bestuhlungspläne	MST	---
PLANINHALT	DATUM	03.12.2024
Parlamentsbestuhl. 1/2 Saal mit FOH	PLOTDATUM	03.12.2024
	CAD	Schni
	BLATTGRÖSSE	