



BESTUHLUNGS- UND RETTUNGSPLAN

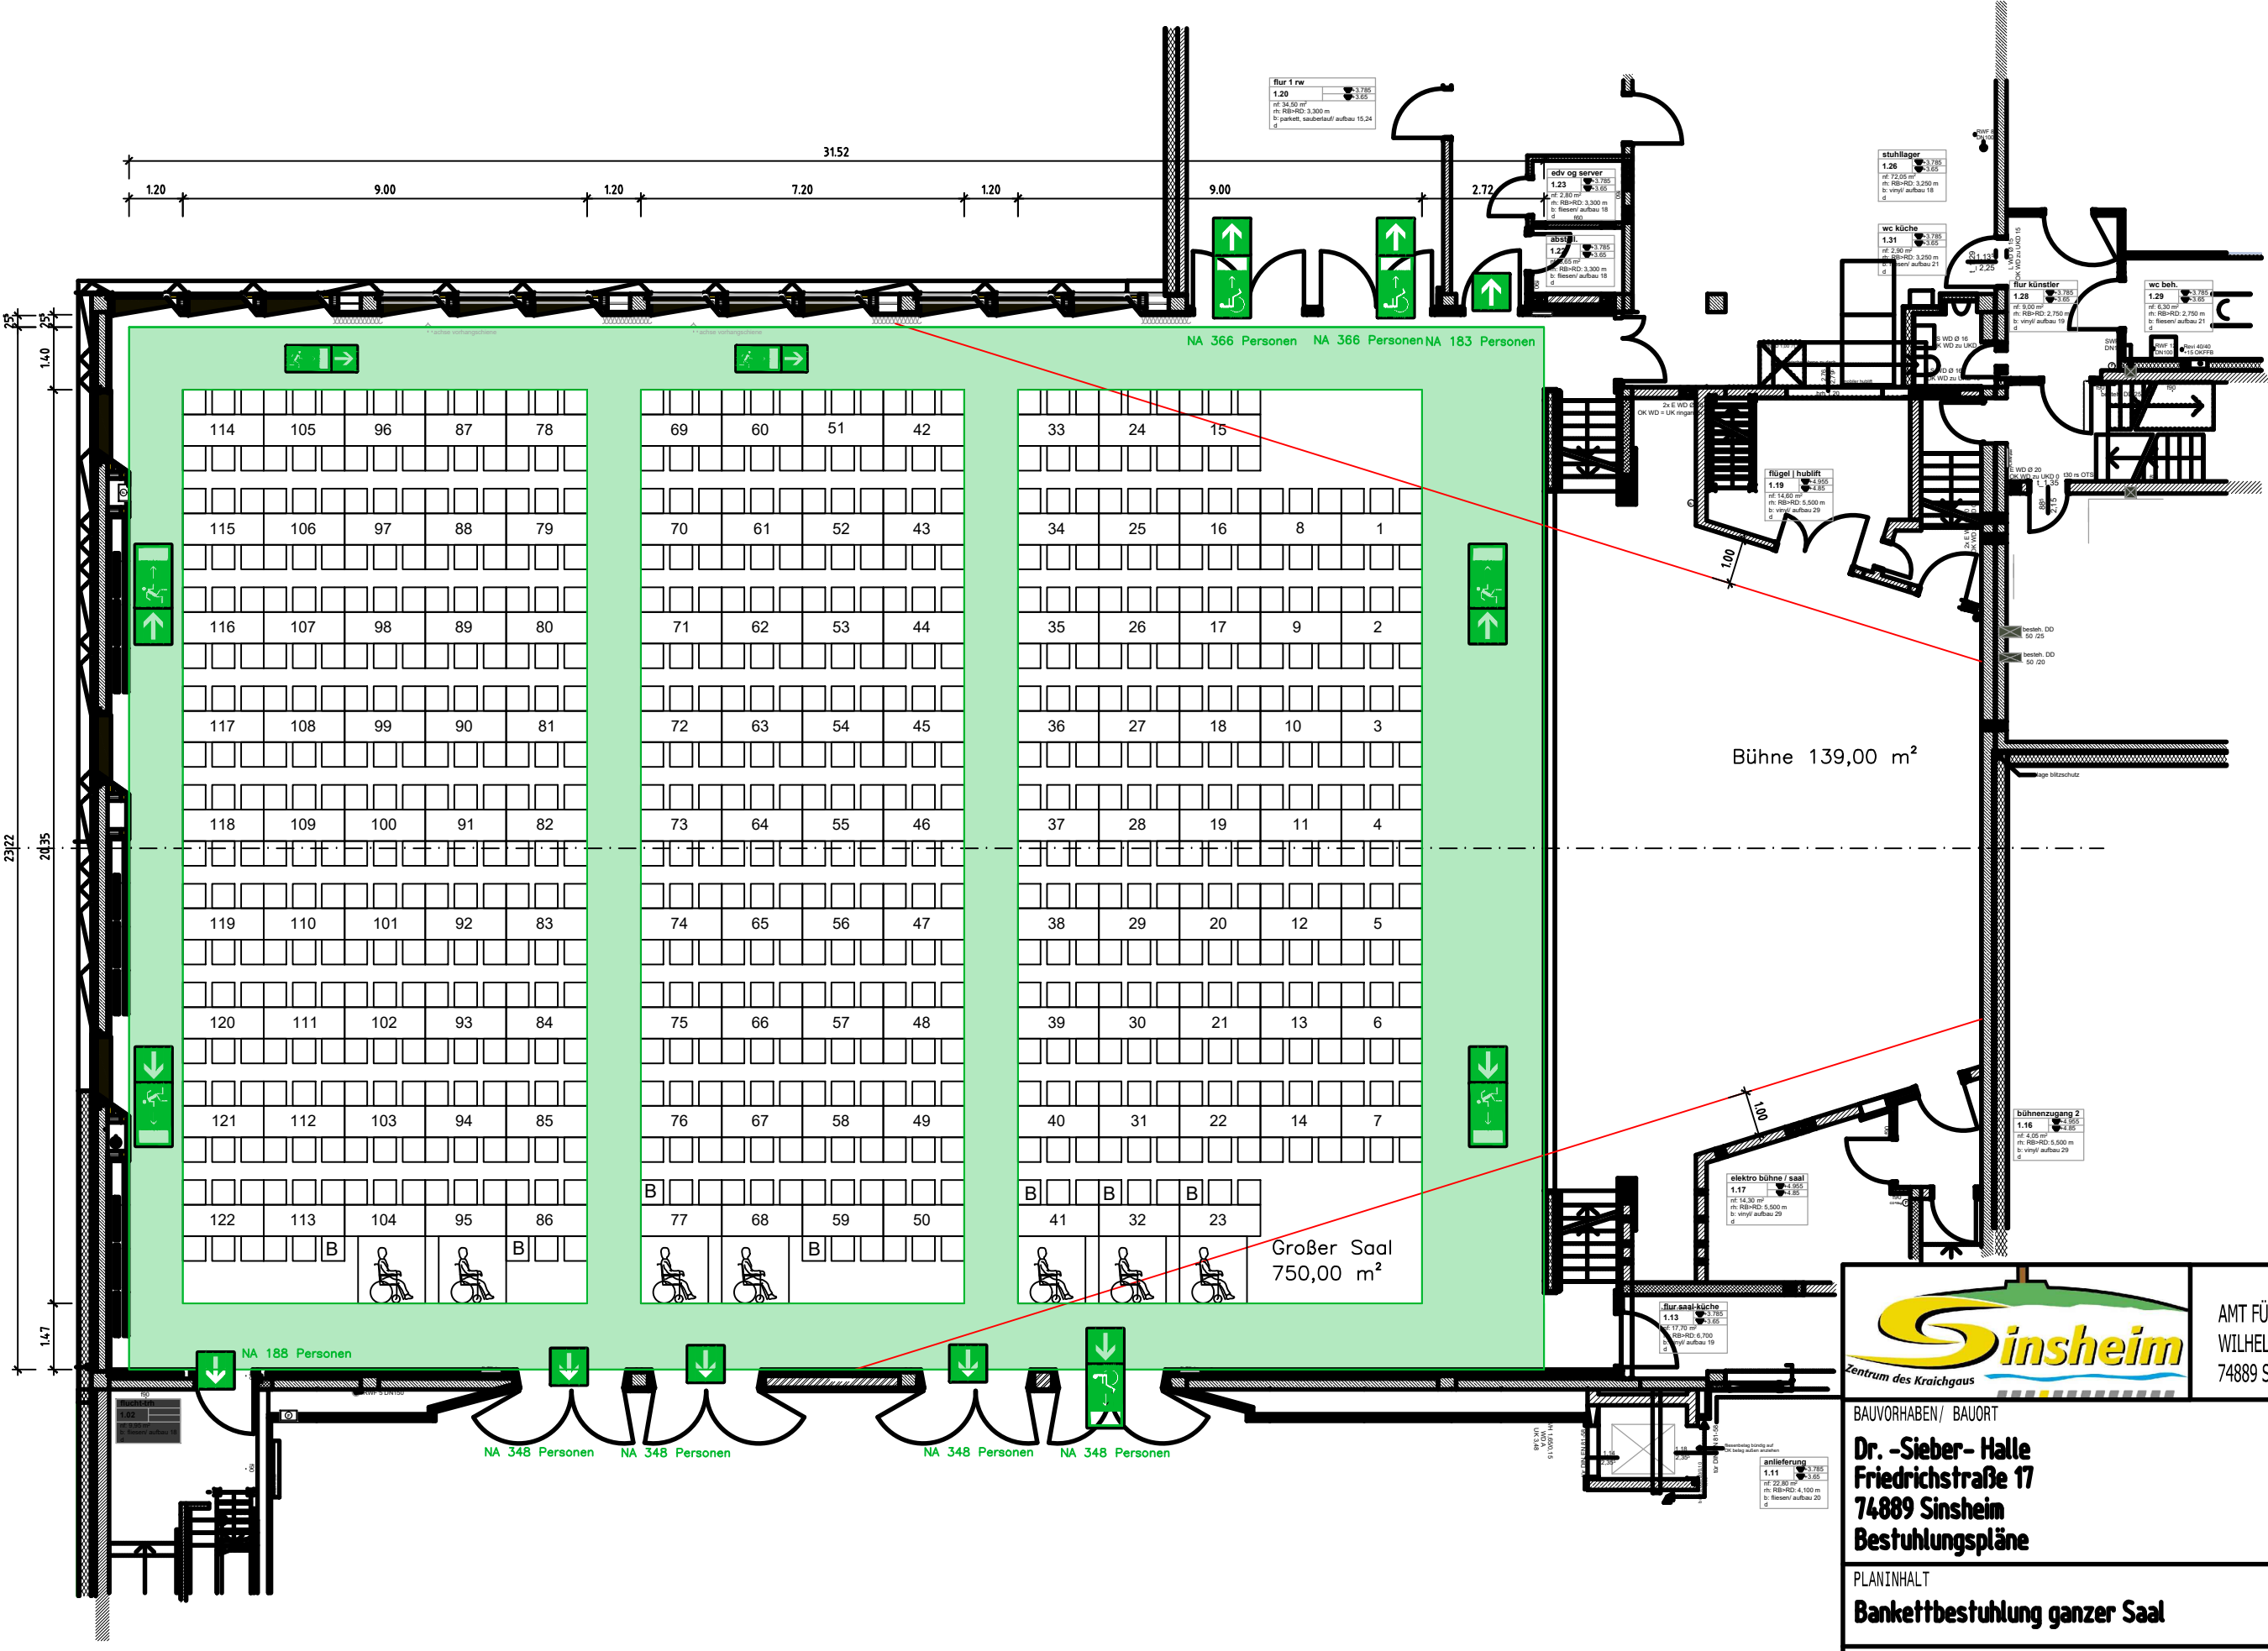

BESTUHLUNG

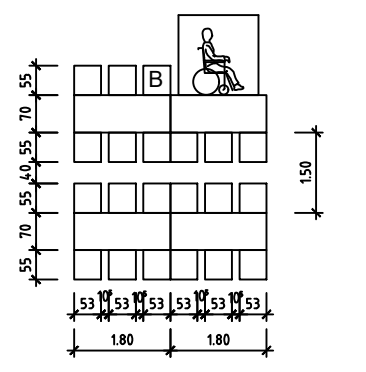

Die Stühle der einzelnen Reihen sind fest miteinander zu verbinden.

LEGENDE

- RETTUNGSWEG / NOTAUSGANG
- RICHTUNGSANGABE
- FLUCHT- UND RETTUNGSWEG
- RETTUNGSWEG / NOTAUSGANG FÜR BEHINDERTE
- ROLLSTUHLFAHRER MIT BEGLEITPERSON

BESTUHLUNG

718 Besucher --- davon 7 Plätze für Rollstuhlfahrer --- 711 Stühle, 122 Tische

Die eingezeichneten Rollstuhlfahrerplätze können bei Bedarf bestuhlt werden.

Die Fluchtwege des Saals OG sind für 1499 Besucher ausgelegt



STADT SINSHEIM
AMT FÜR GEBÄUDEMANAGEMENT
WILHELMSTRASSE 14-18
74889 SINSHEIM

TEL. 07261-404370
Fax. 07261-4044564
email. tgm@sinsheim.de

BAUVORHABEN/ BAUORT
Dr. -Sieber- Halle
Friedrichstraße 17
74889 Sinsheim
Bestuhlungspläne

PLANINHALT
Bankettbestuhlung ganzer Saal

PLAN NR.	16
MST	---
DATUM	03.12.2024
PLOTDATUM	03.12.2024
CAD	Schni
BLATTGRÖSSE	